


begane grond - nieuwe situatie

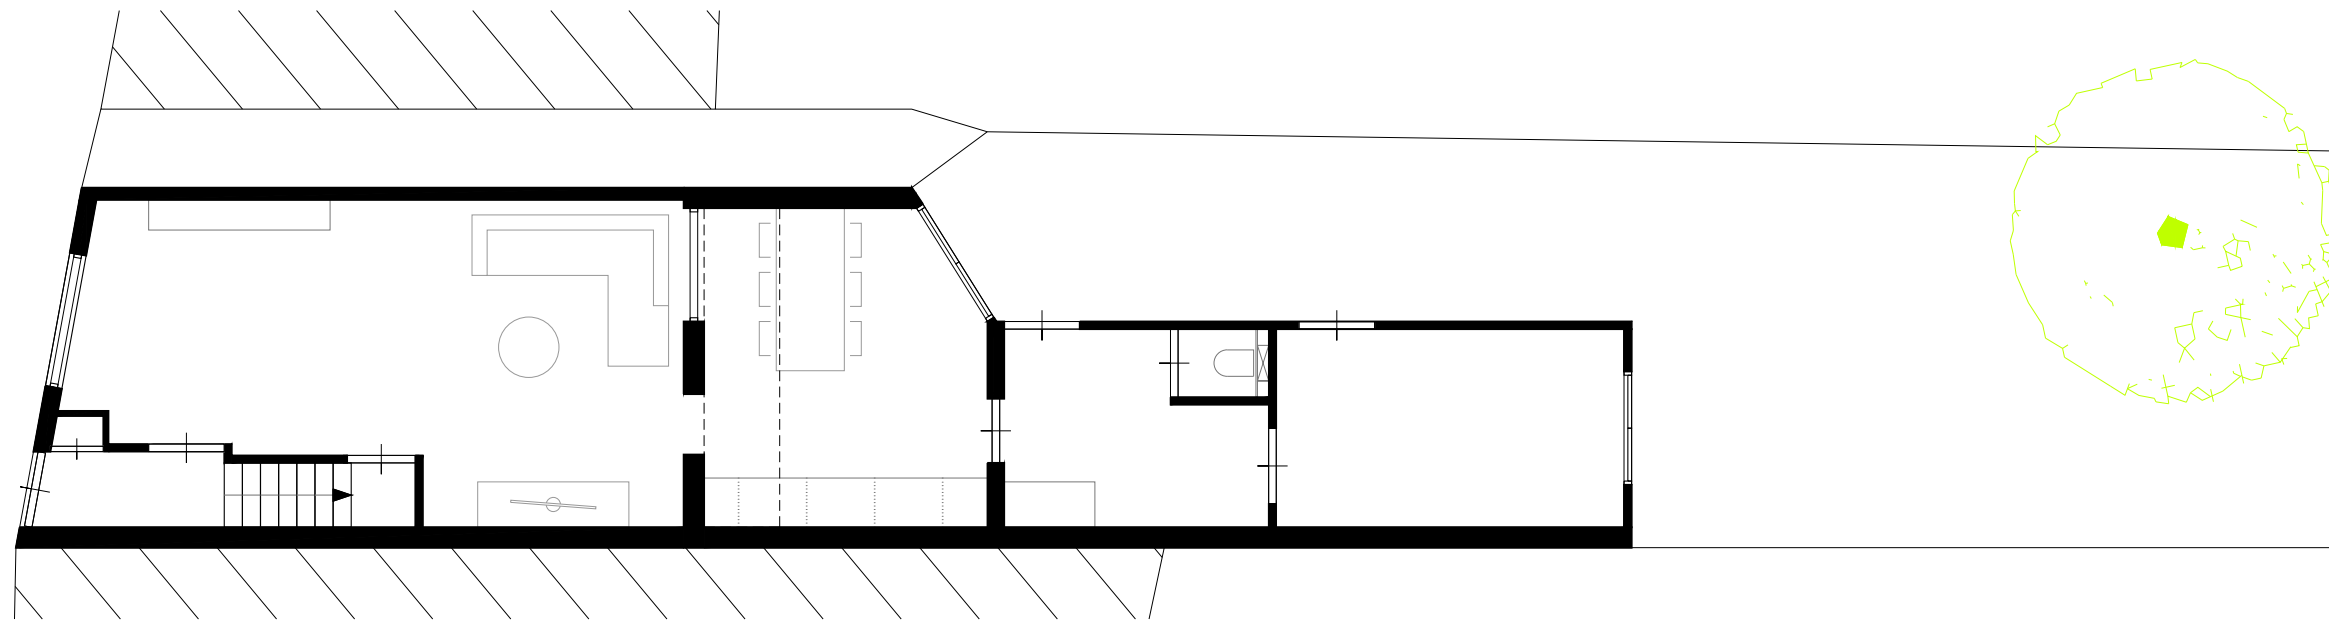

begane grond - bestaande situatie

projectnummer
21 100
schaal
1 : 100

fase
DO
formaat
A3

tekeningnummer
01
datum
2 februari 2022

opmerkingen:
**exacte maatvoering bestaande toestand
in het werk te bepalen.**

opdrachtgever
project
onderdeel

Particulier
uitbreiding en herindeling woonhuis



PLATTEGRONDEN
definitief ontwerp

paulcleuren.architect | T +31 (0)6 20 54 73 88 | W www.paulcleuren.com





achtergevelaanzicht

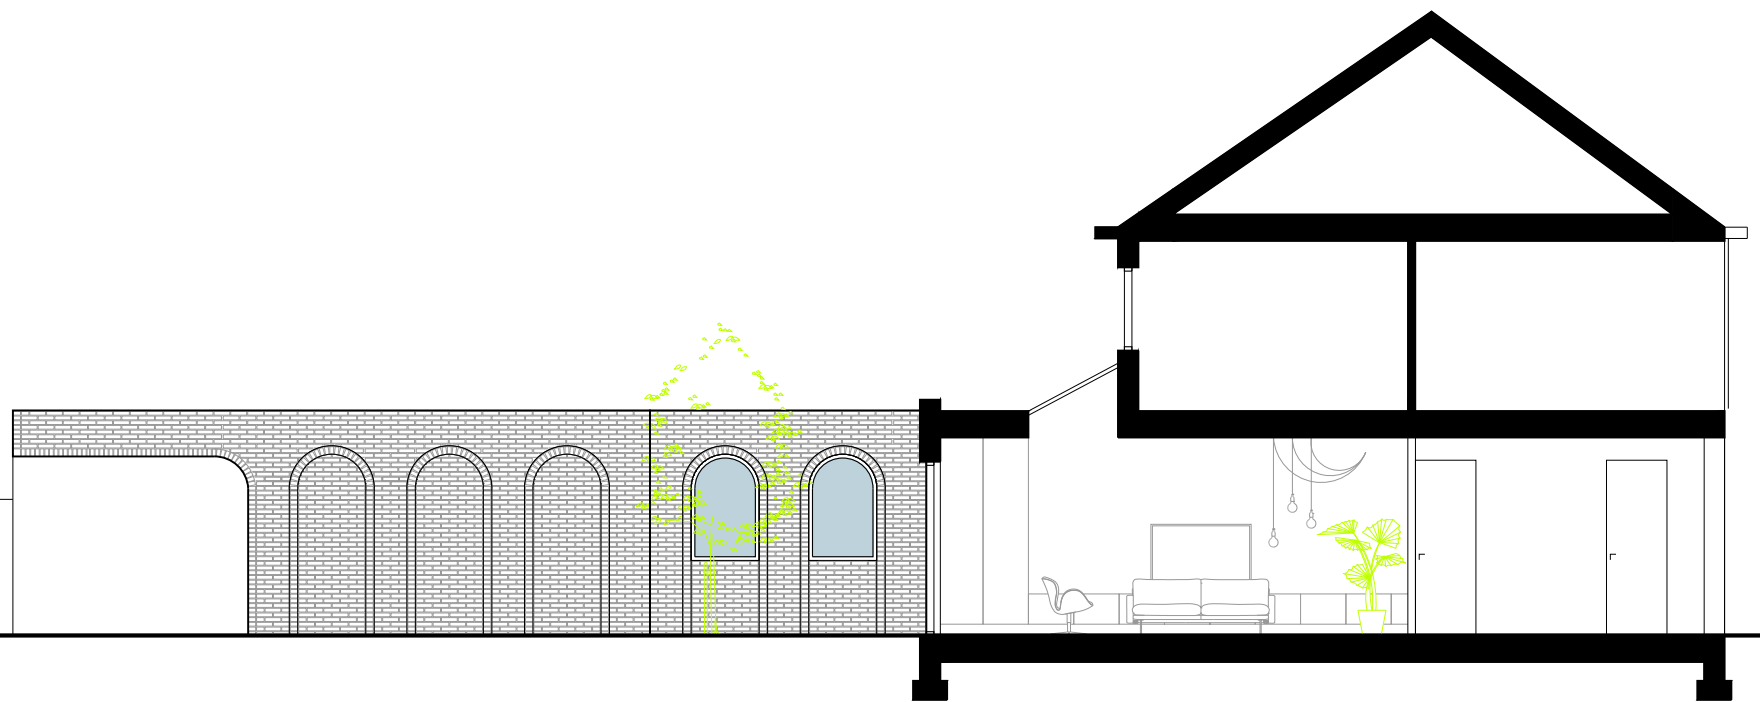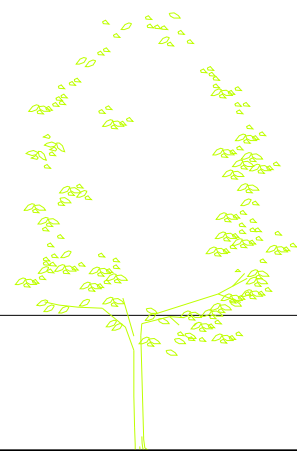

zijgevelaanzicht en doorsnede

projectnummer
21 100
schaal
1 : 100

fase
DO
formaat
A3

tekeningnummer
02
datum
2 februari 2022

opmerkingen:
exacte maatvoering bestaande toestand
in het werk te bepalen.

opdrachtgever
project
onderdeel

Particulier
uitbreiding en herindeling woonhuis

GEVELAANZICHTEN & DOORSNEDE
definitief ontwerp