


# OPNIEUW VERBINDEN VAN DRIE LANDSCHAPPEN


TILBURG ARCHITECTUURPRIJS 2024



situatietekening  
schaal 1: 5000 (A3)

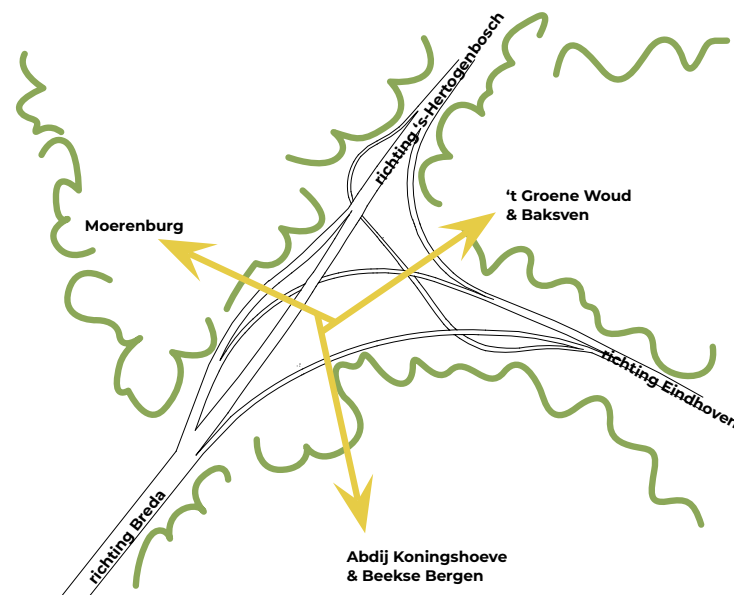

# OPNIEUW VERBINDEN VAN DRIE LANDSCHAPPEN

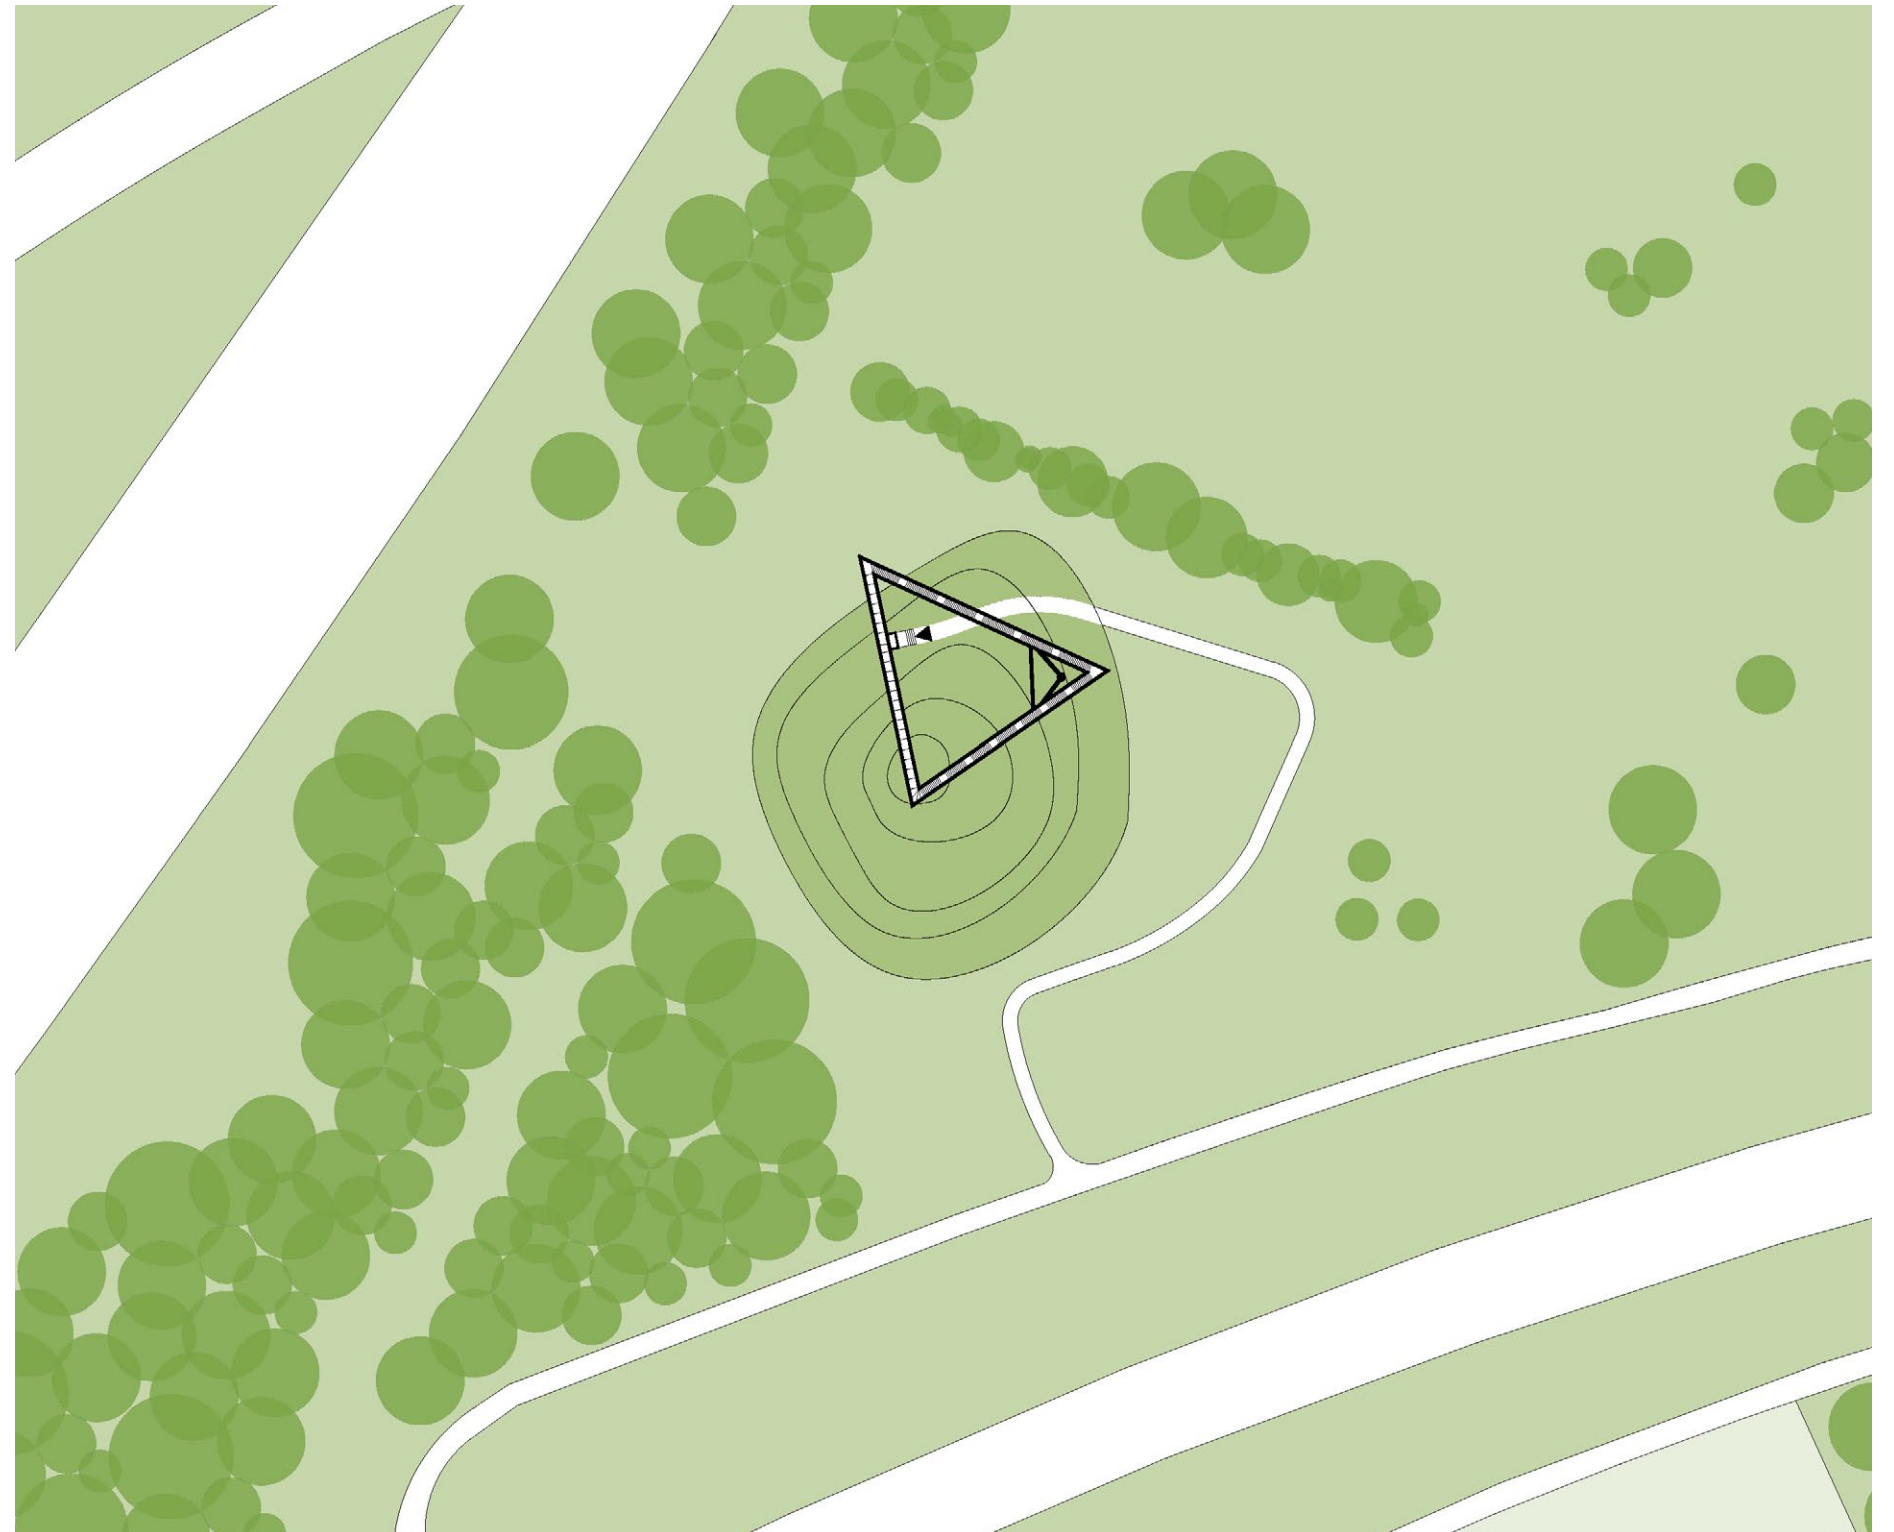


situatietekening  
schaal 1:1000(A3)





# BOVENAANZICHT

TILBURG ARCHITECTUURPRIJS 2024

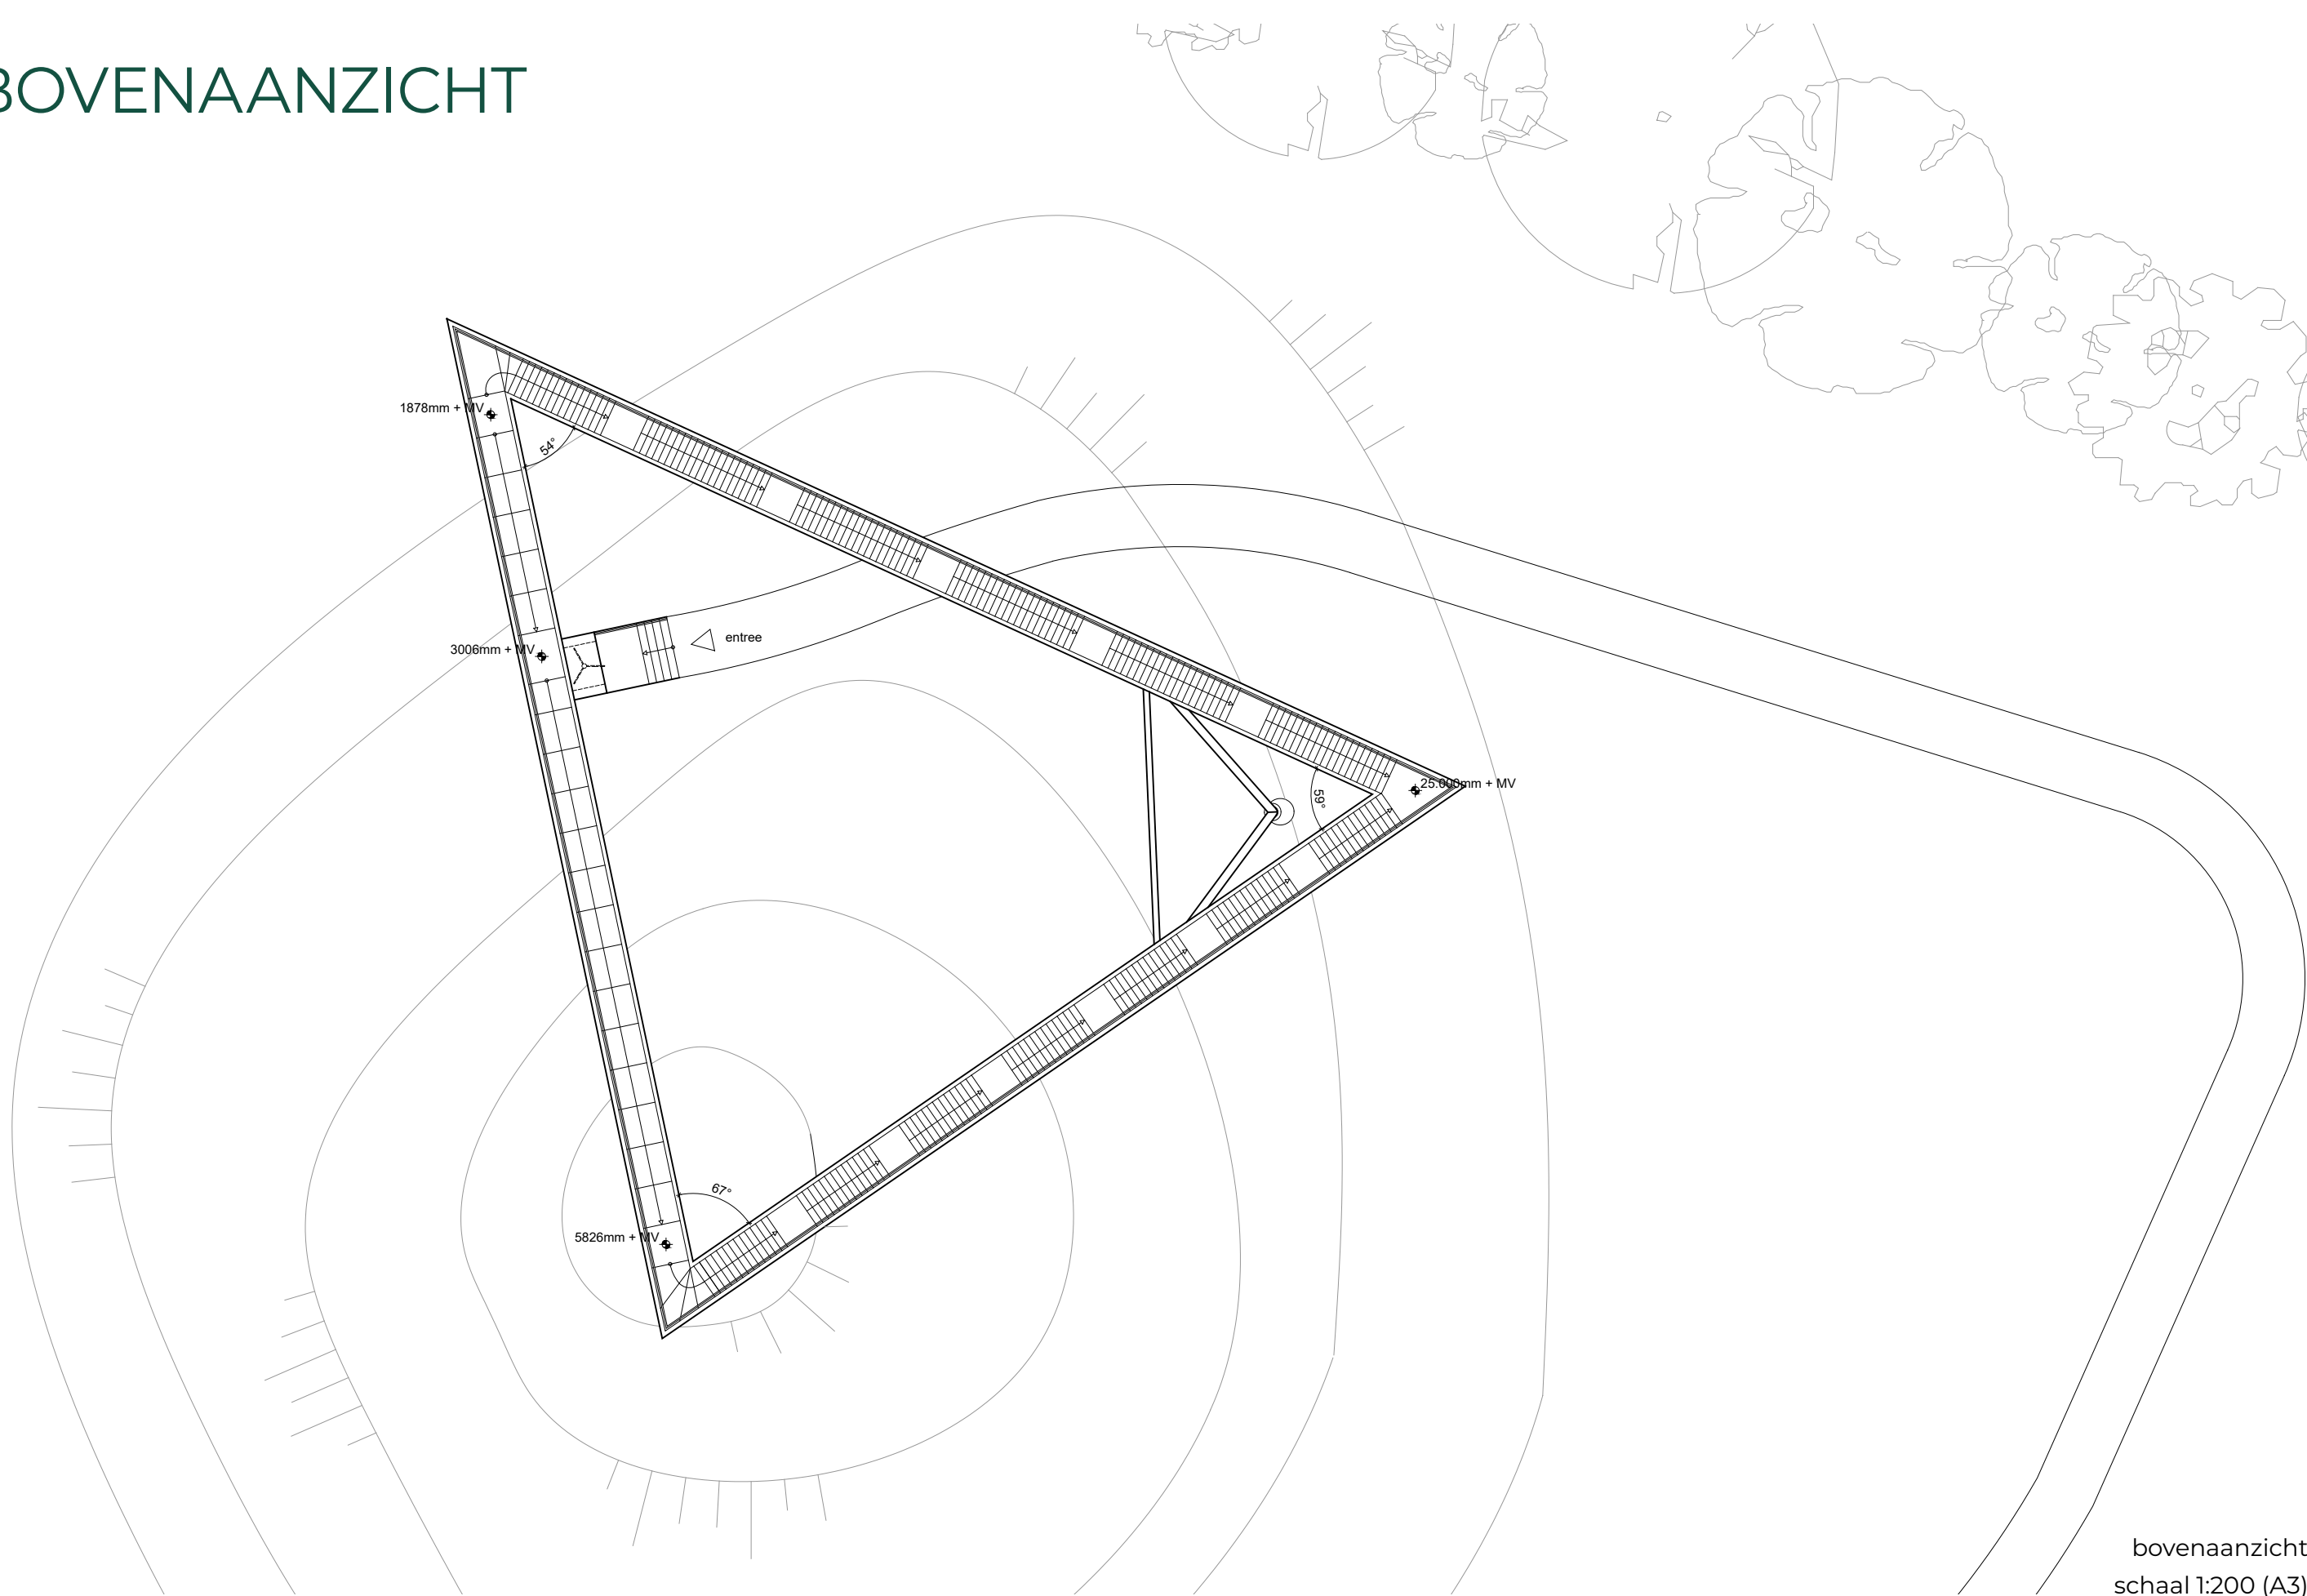


bovenaanzicht  
schaal 1:200 (A3)



# VOORAANZICHT


TILBURG ARCHITECTUURPRIJS 2024

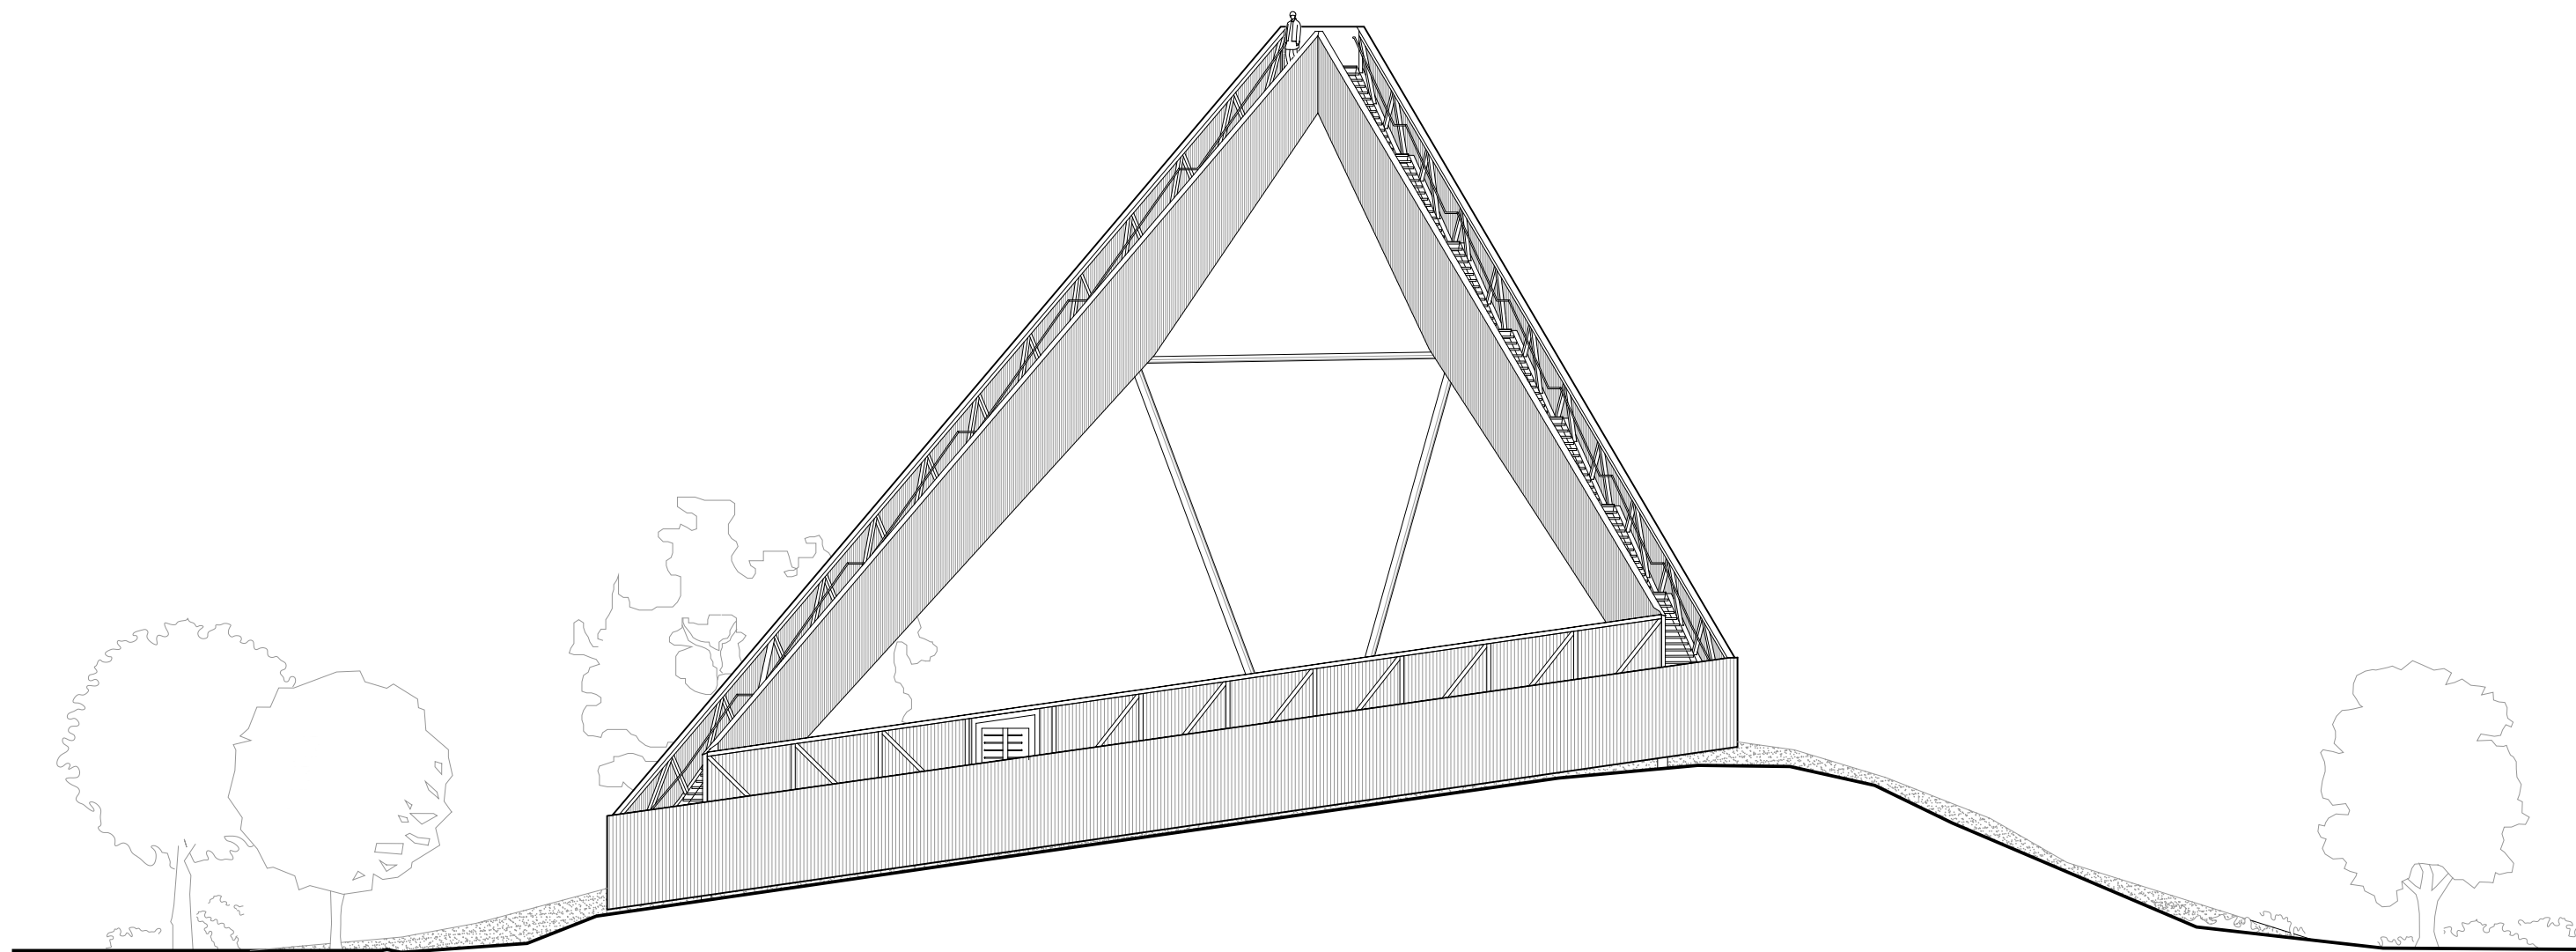

aanzicht landbrug, zuidwestgevel  
schaal 1:200 (A3)




# ZIJAANZICHT

TILBURG ARCHITECTUURPRIJS 2024

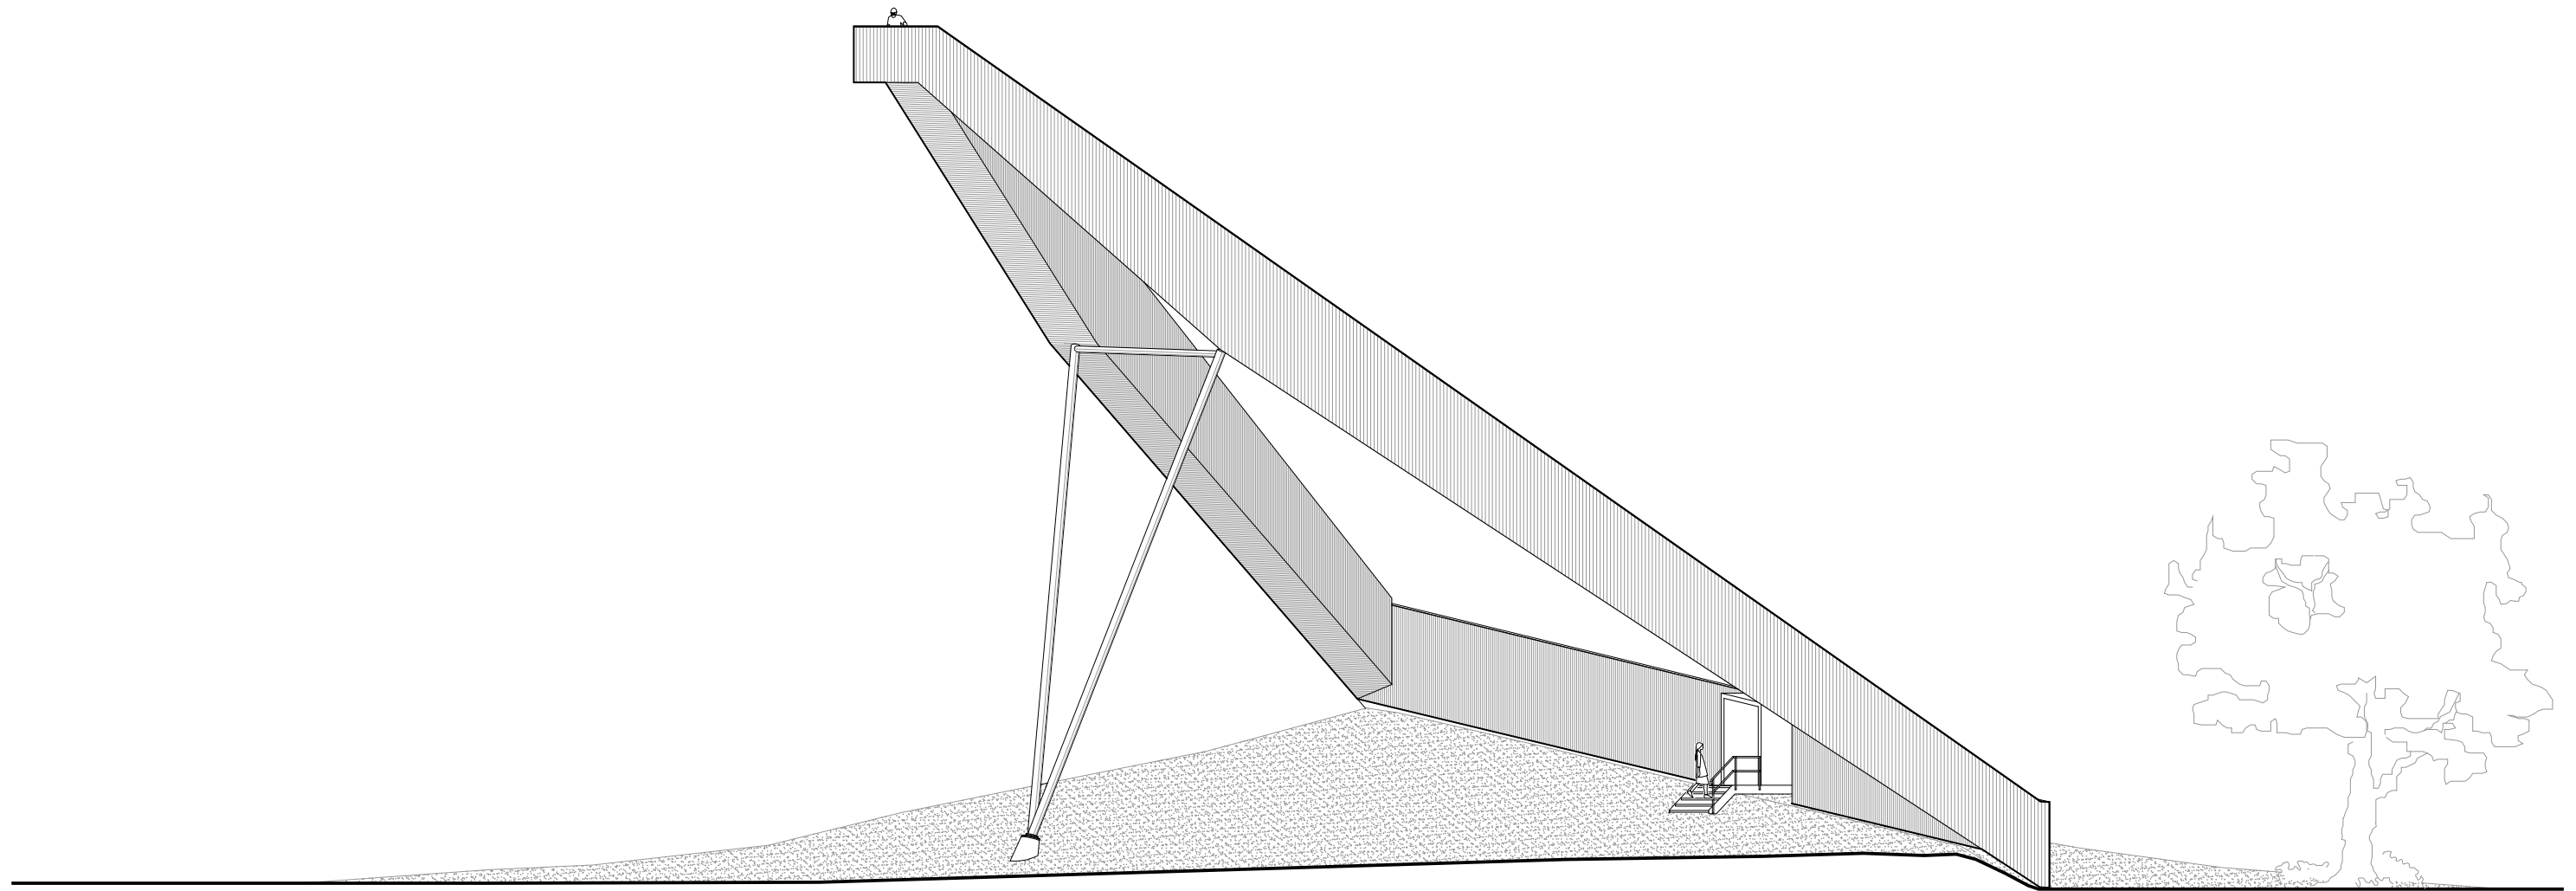


aanzicht V-kolom, noordoostgevel  
schaal 1:200 (A3)

# DETAILLERING BUITENHOEKEN

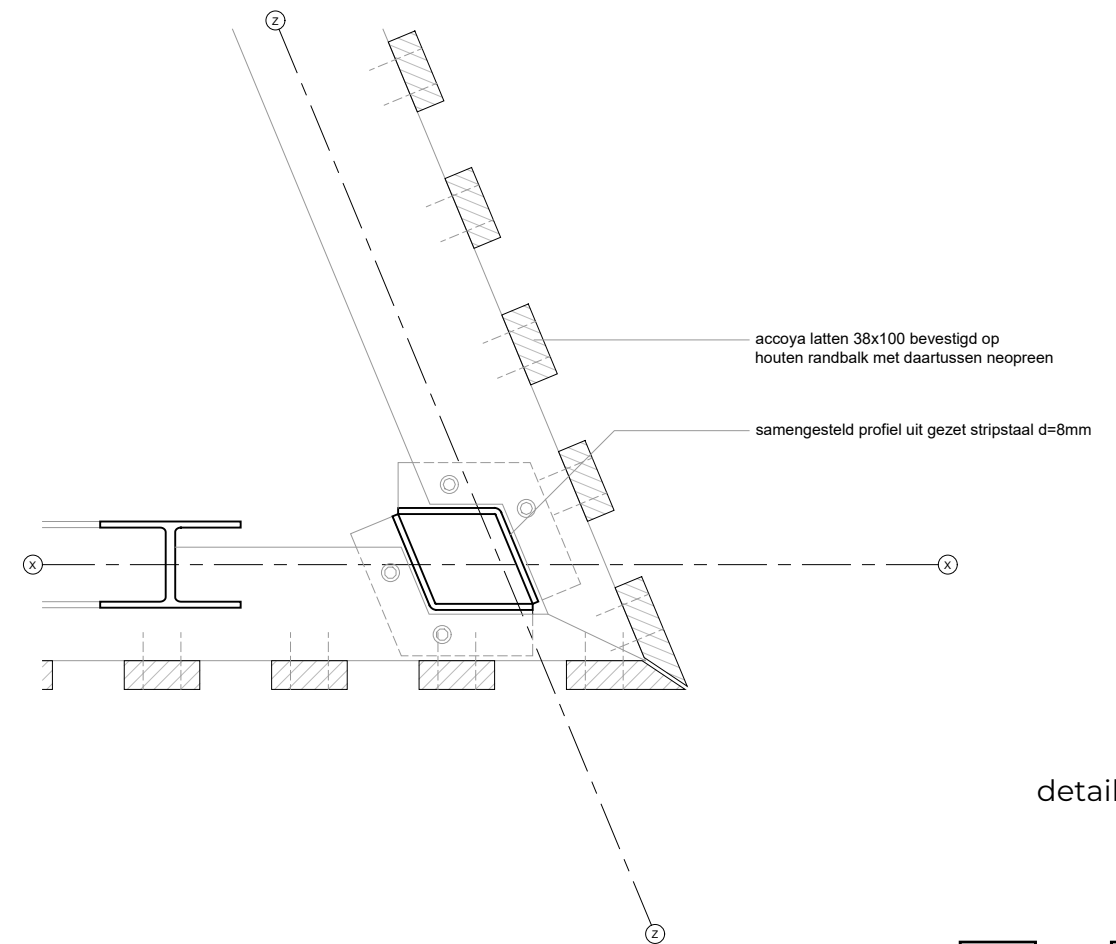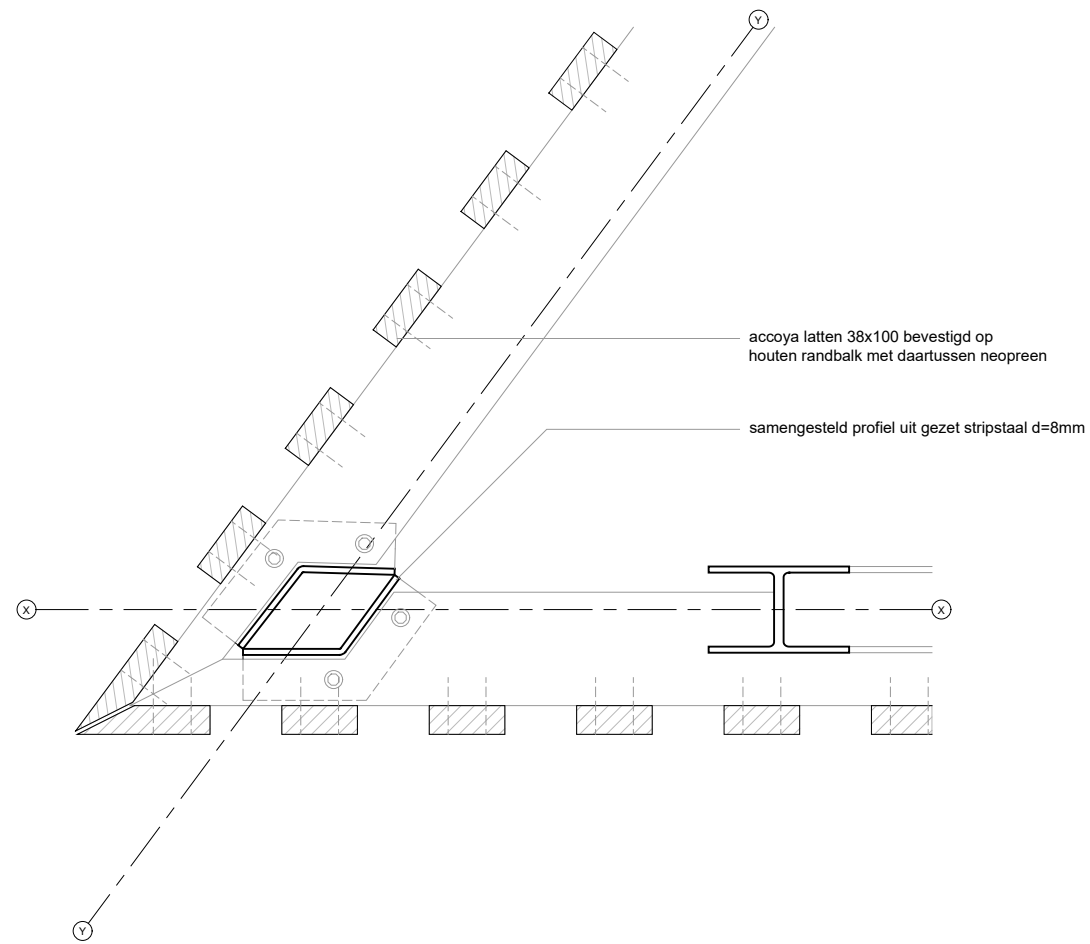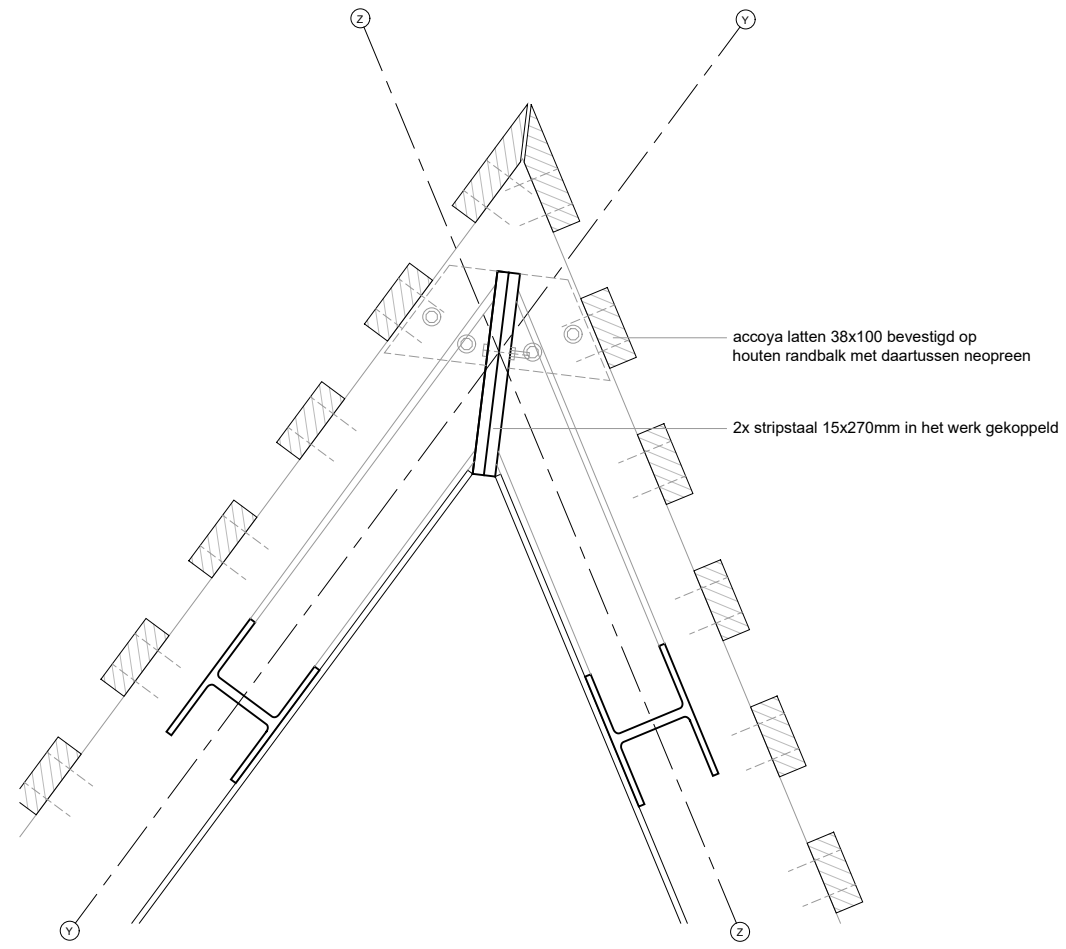


details buitenhoeken  
schaal 1:10 (A3)

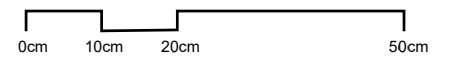

# DETAILLERING BUITENHOEKEN

TILBURG ARCHITECTUURPRIJS 2024

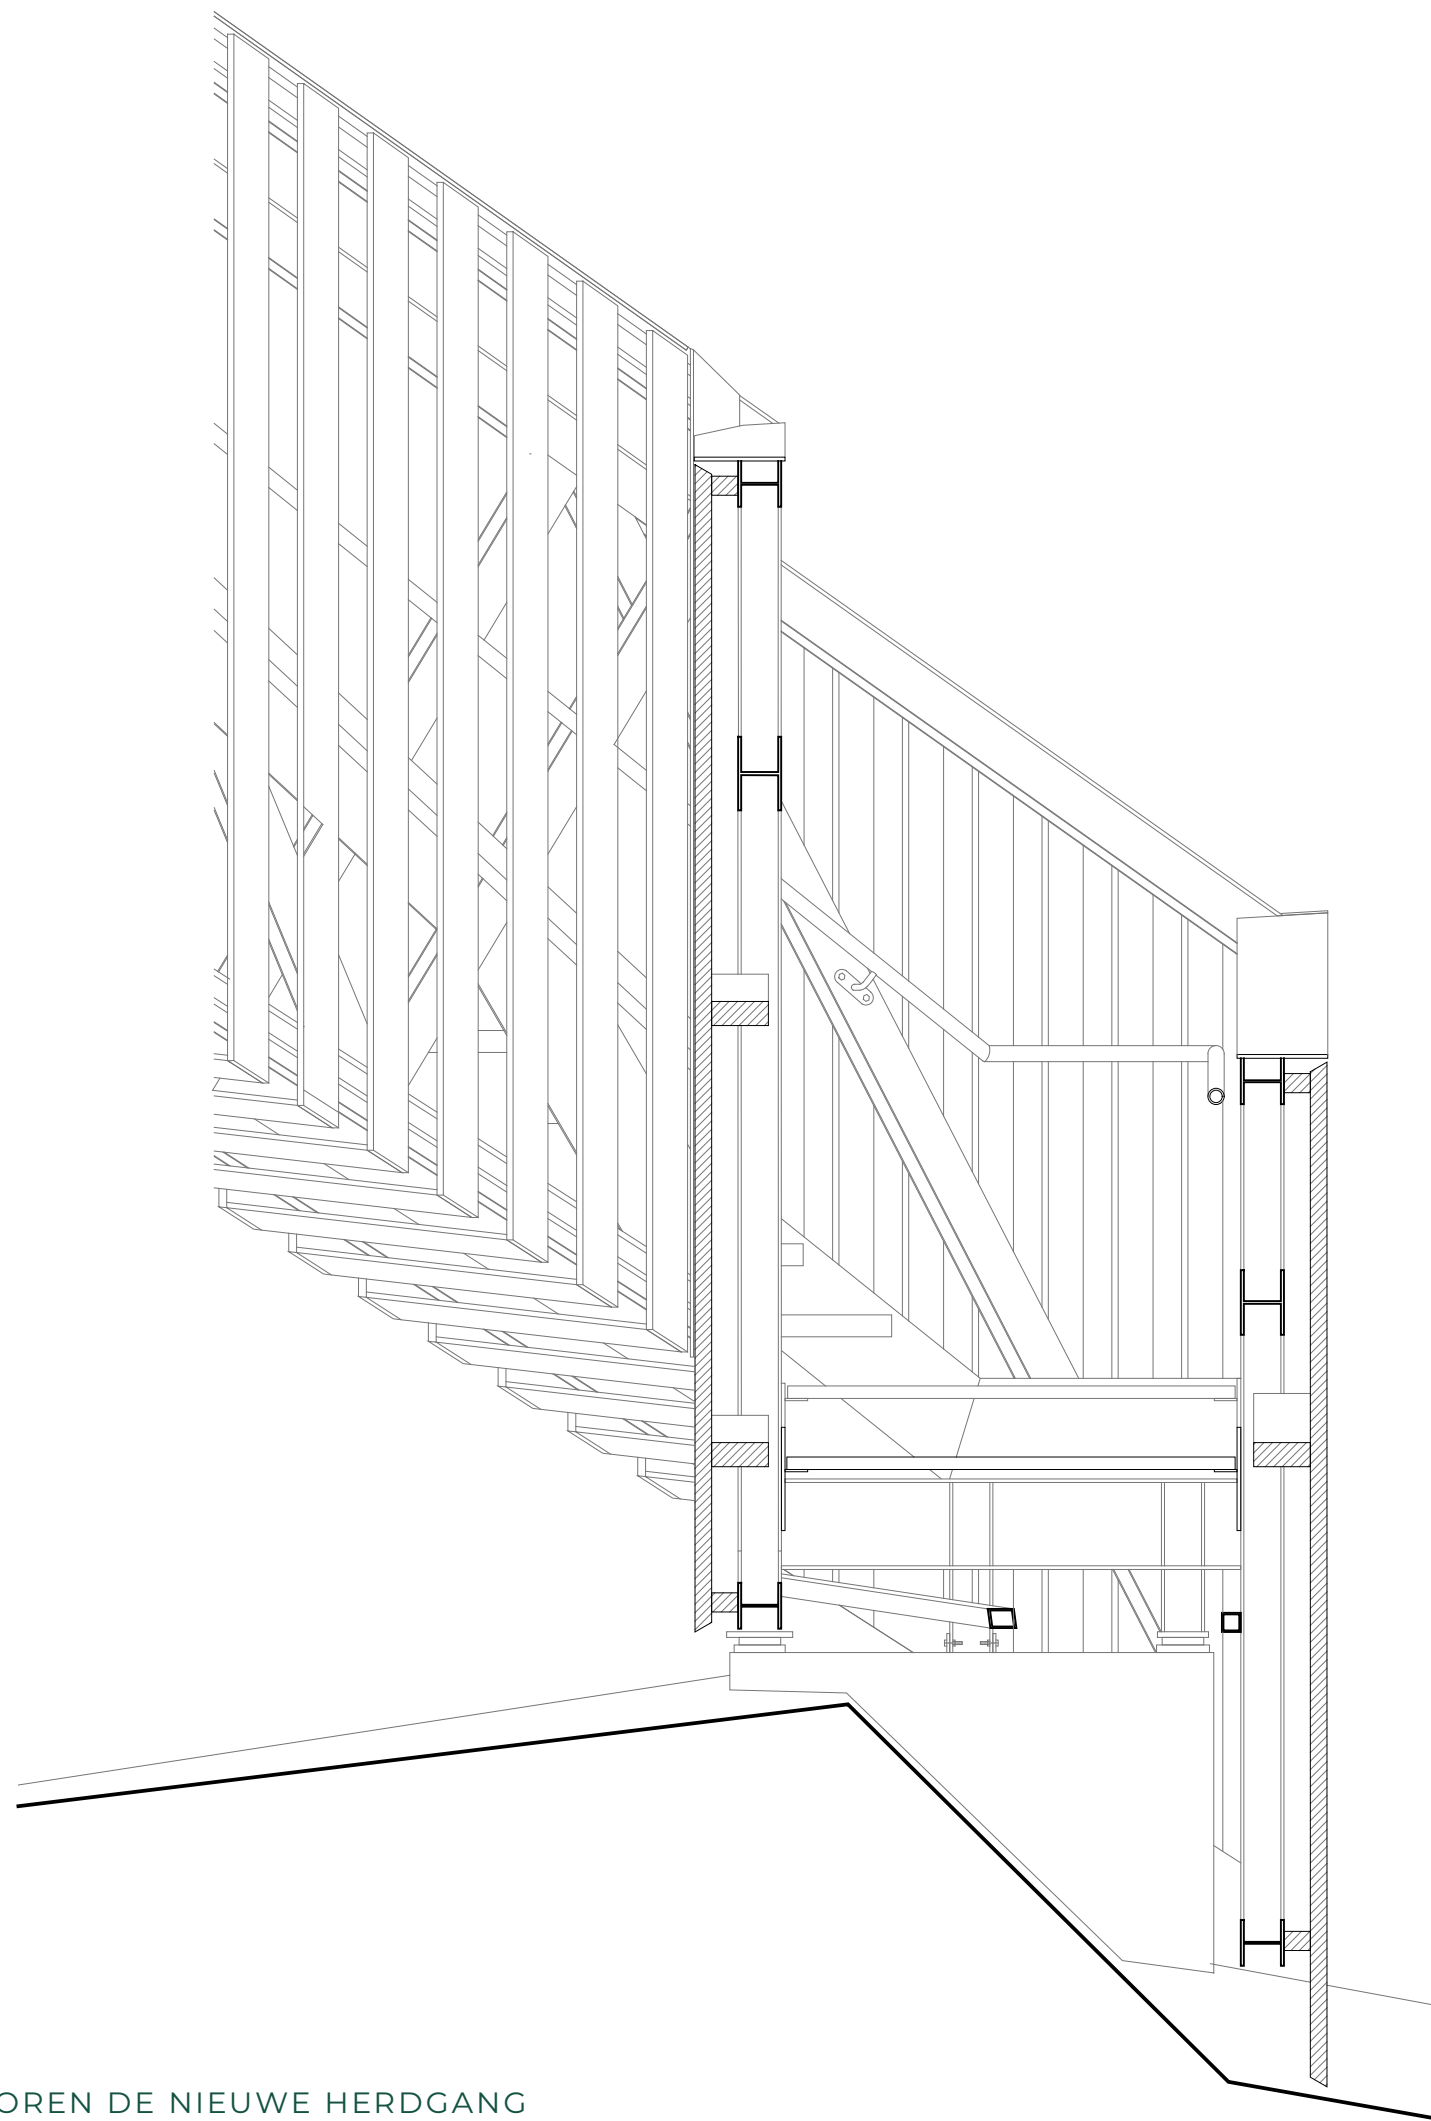

0cm 20cm 40cm 1m

